




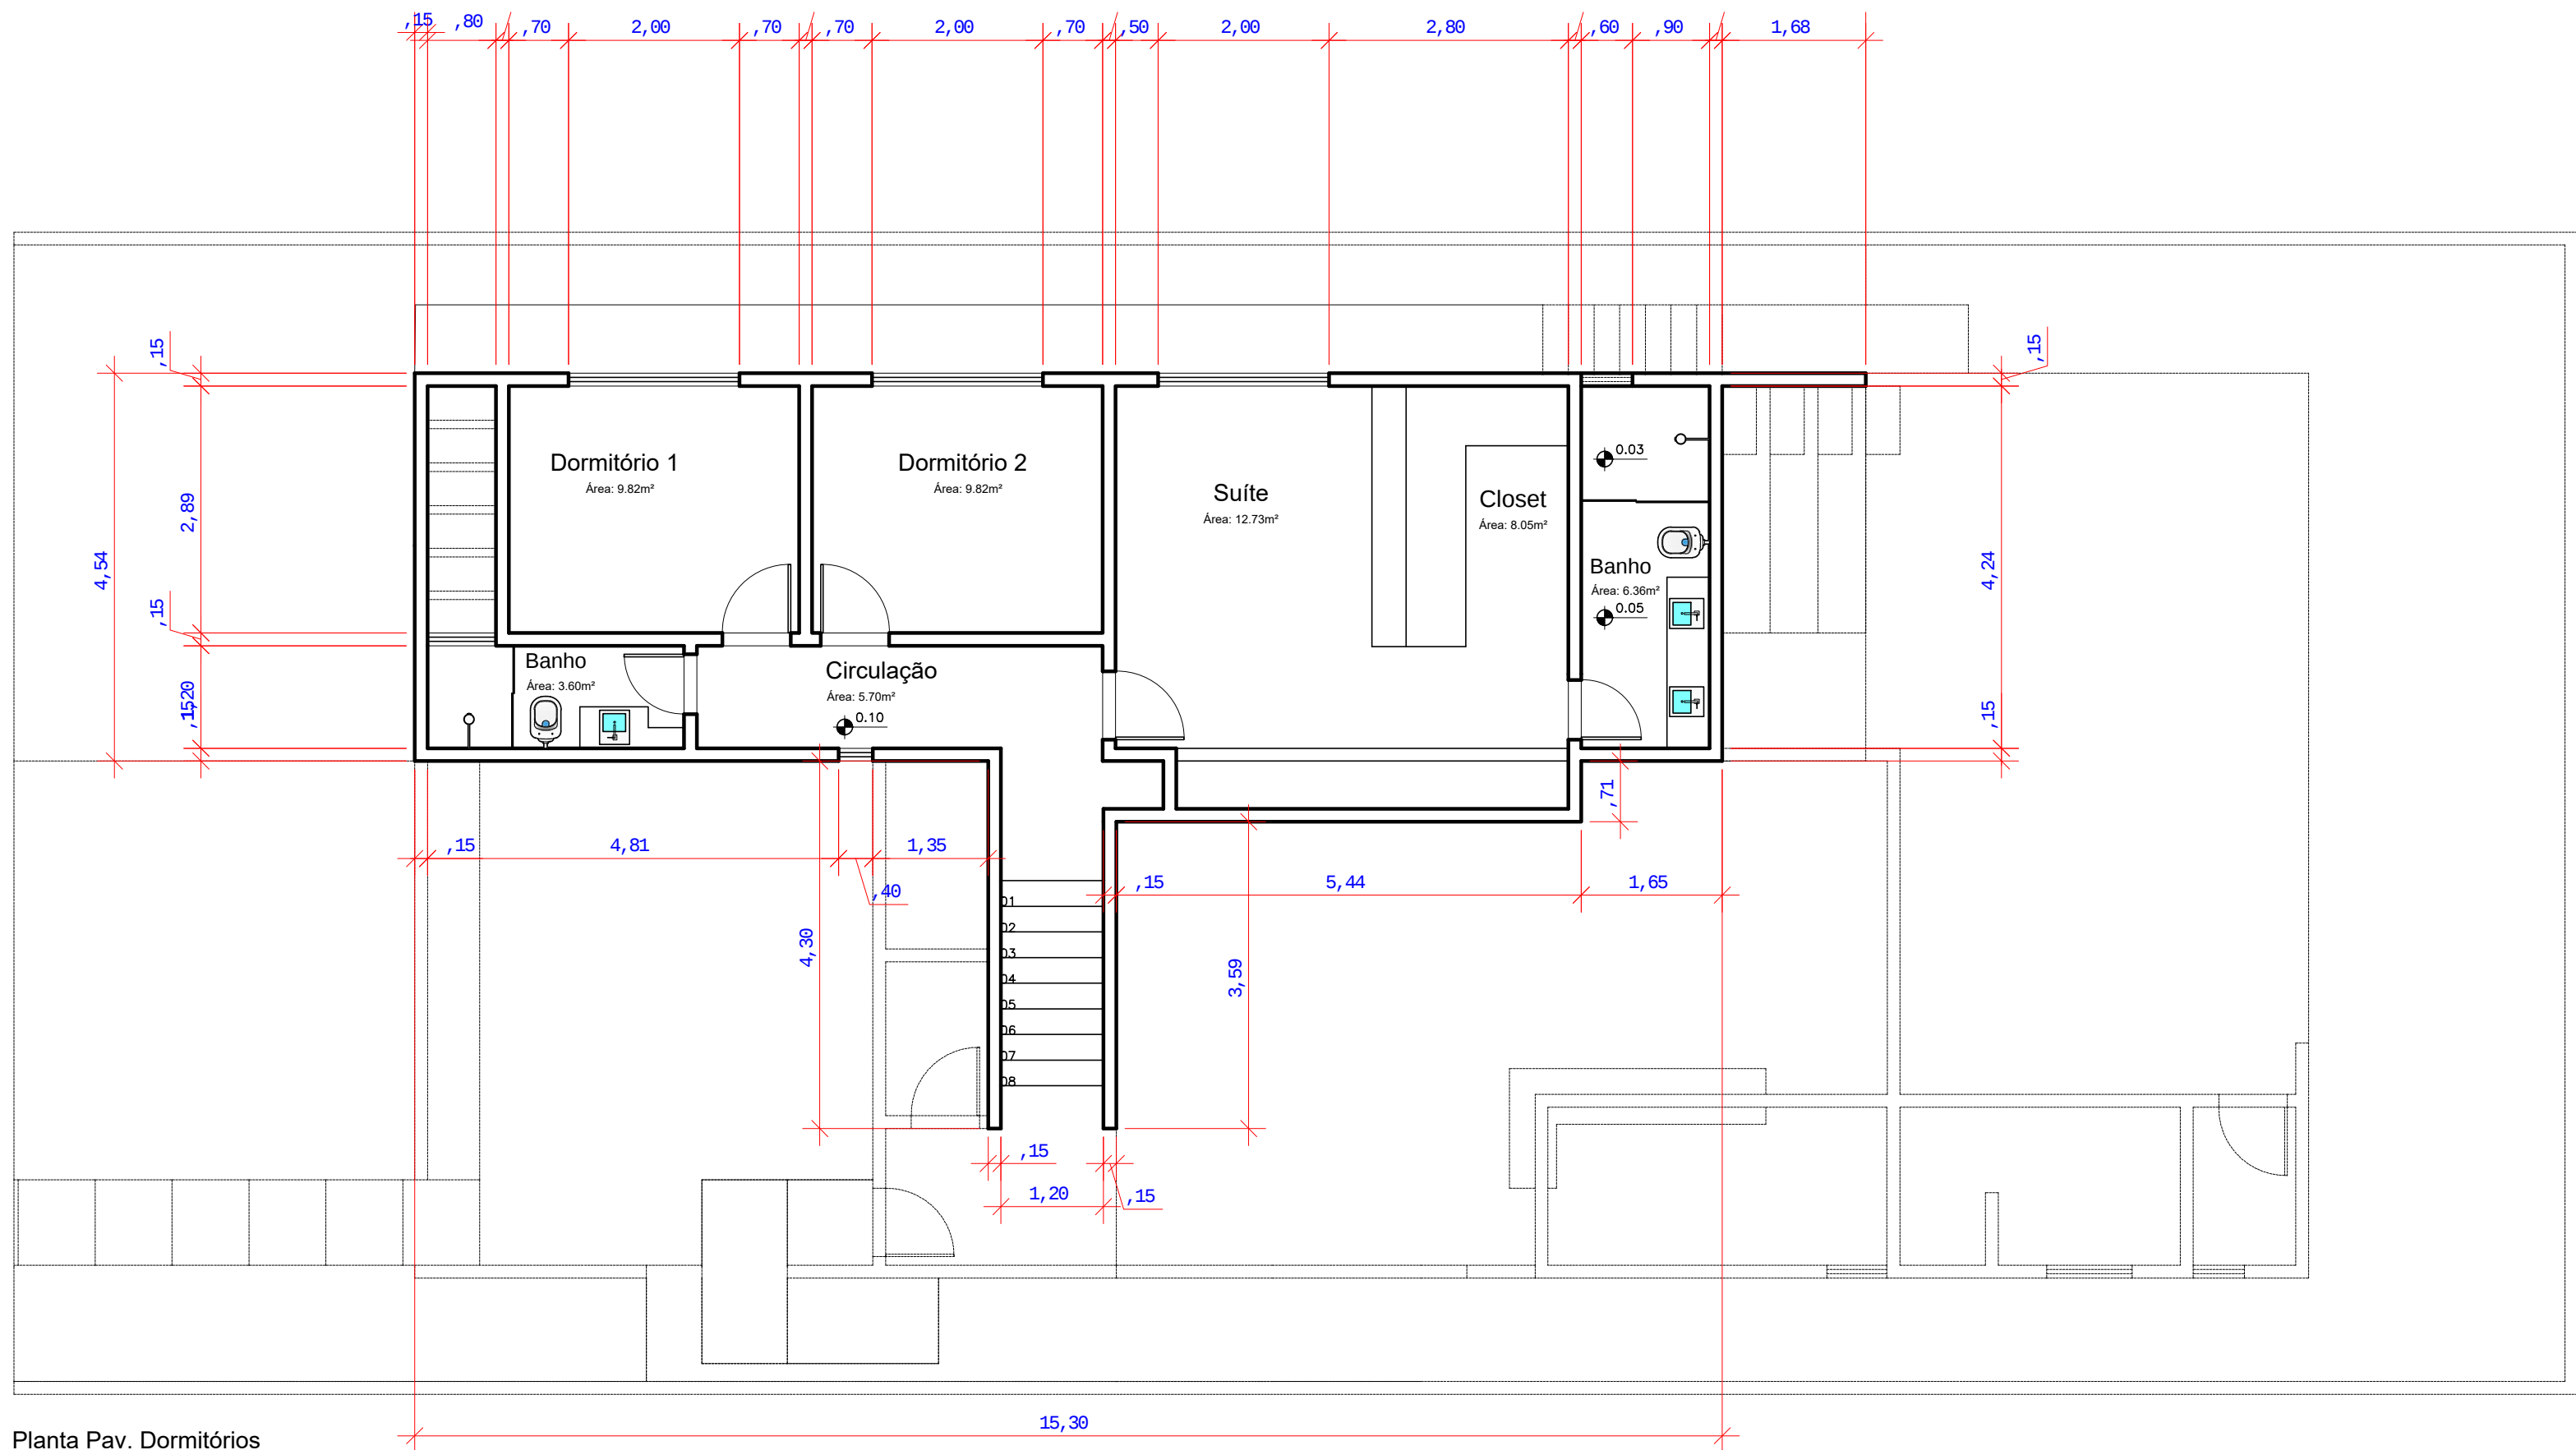


Planta Pav. Dormitórios
Esc. 1/100

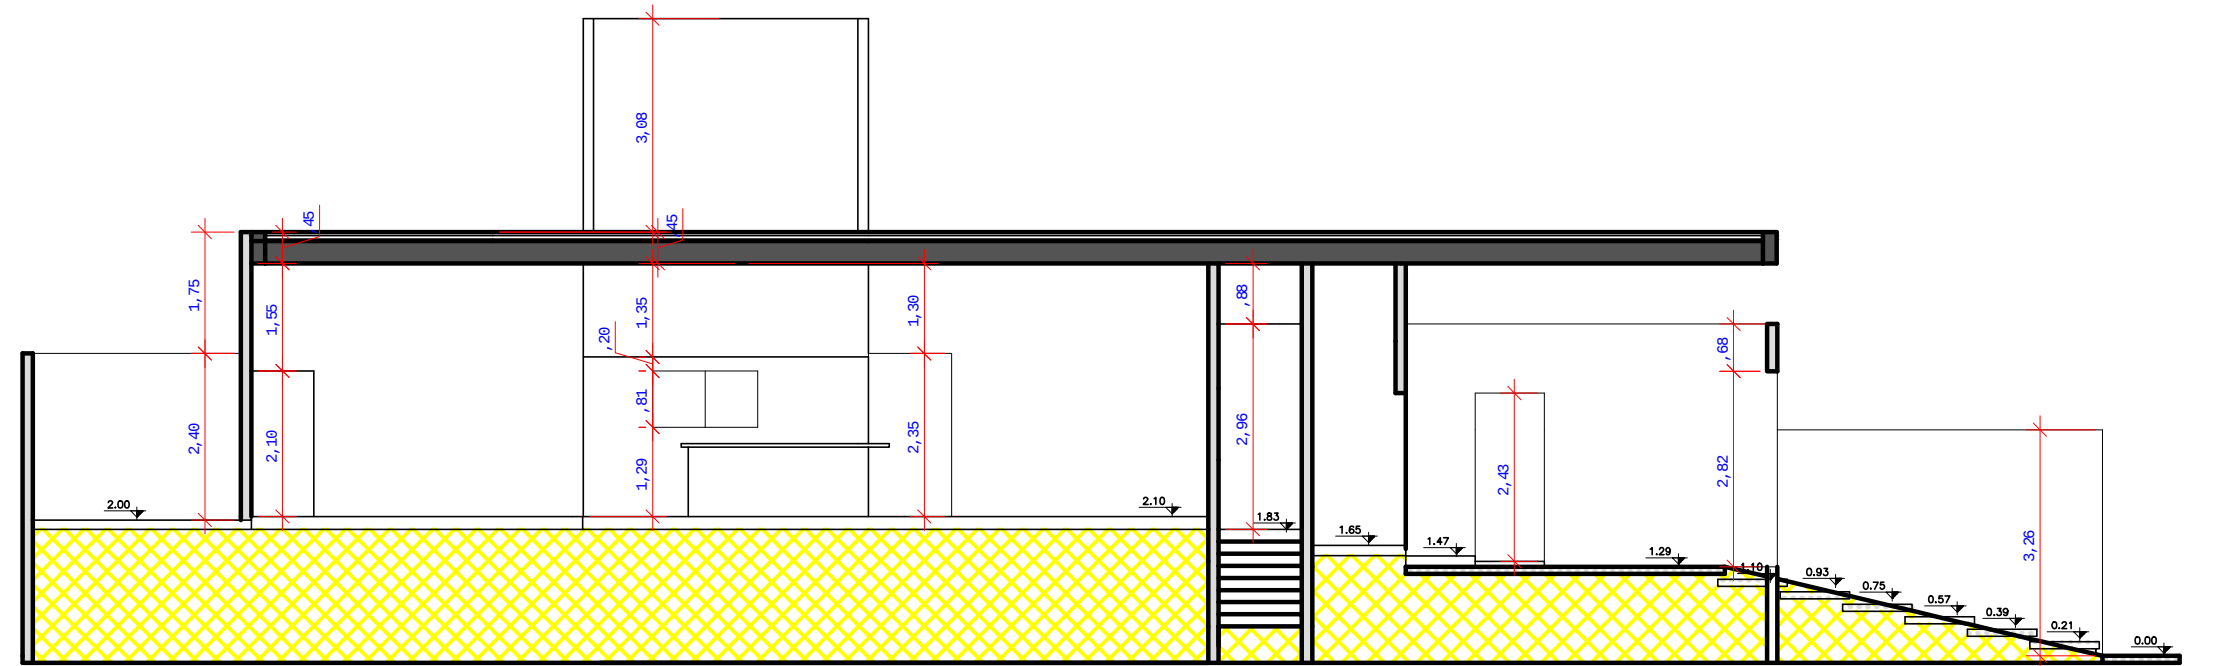


Corte AA'
Esc. 1/150

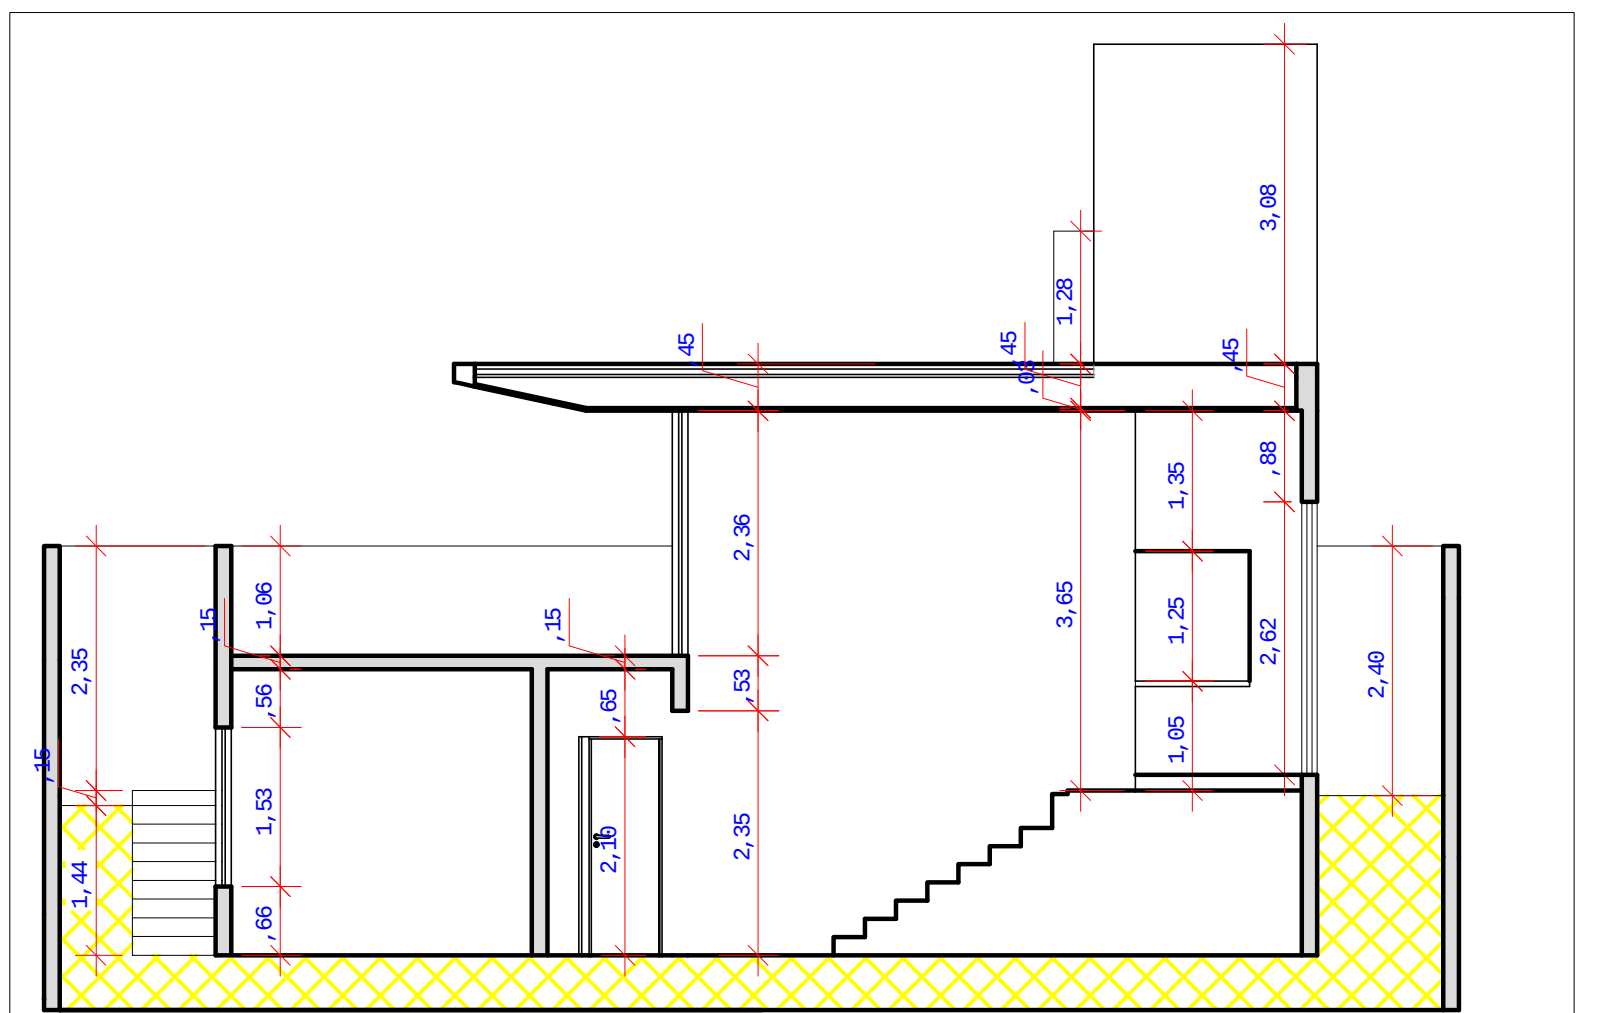

Corte BB'
Esc. 1/100

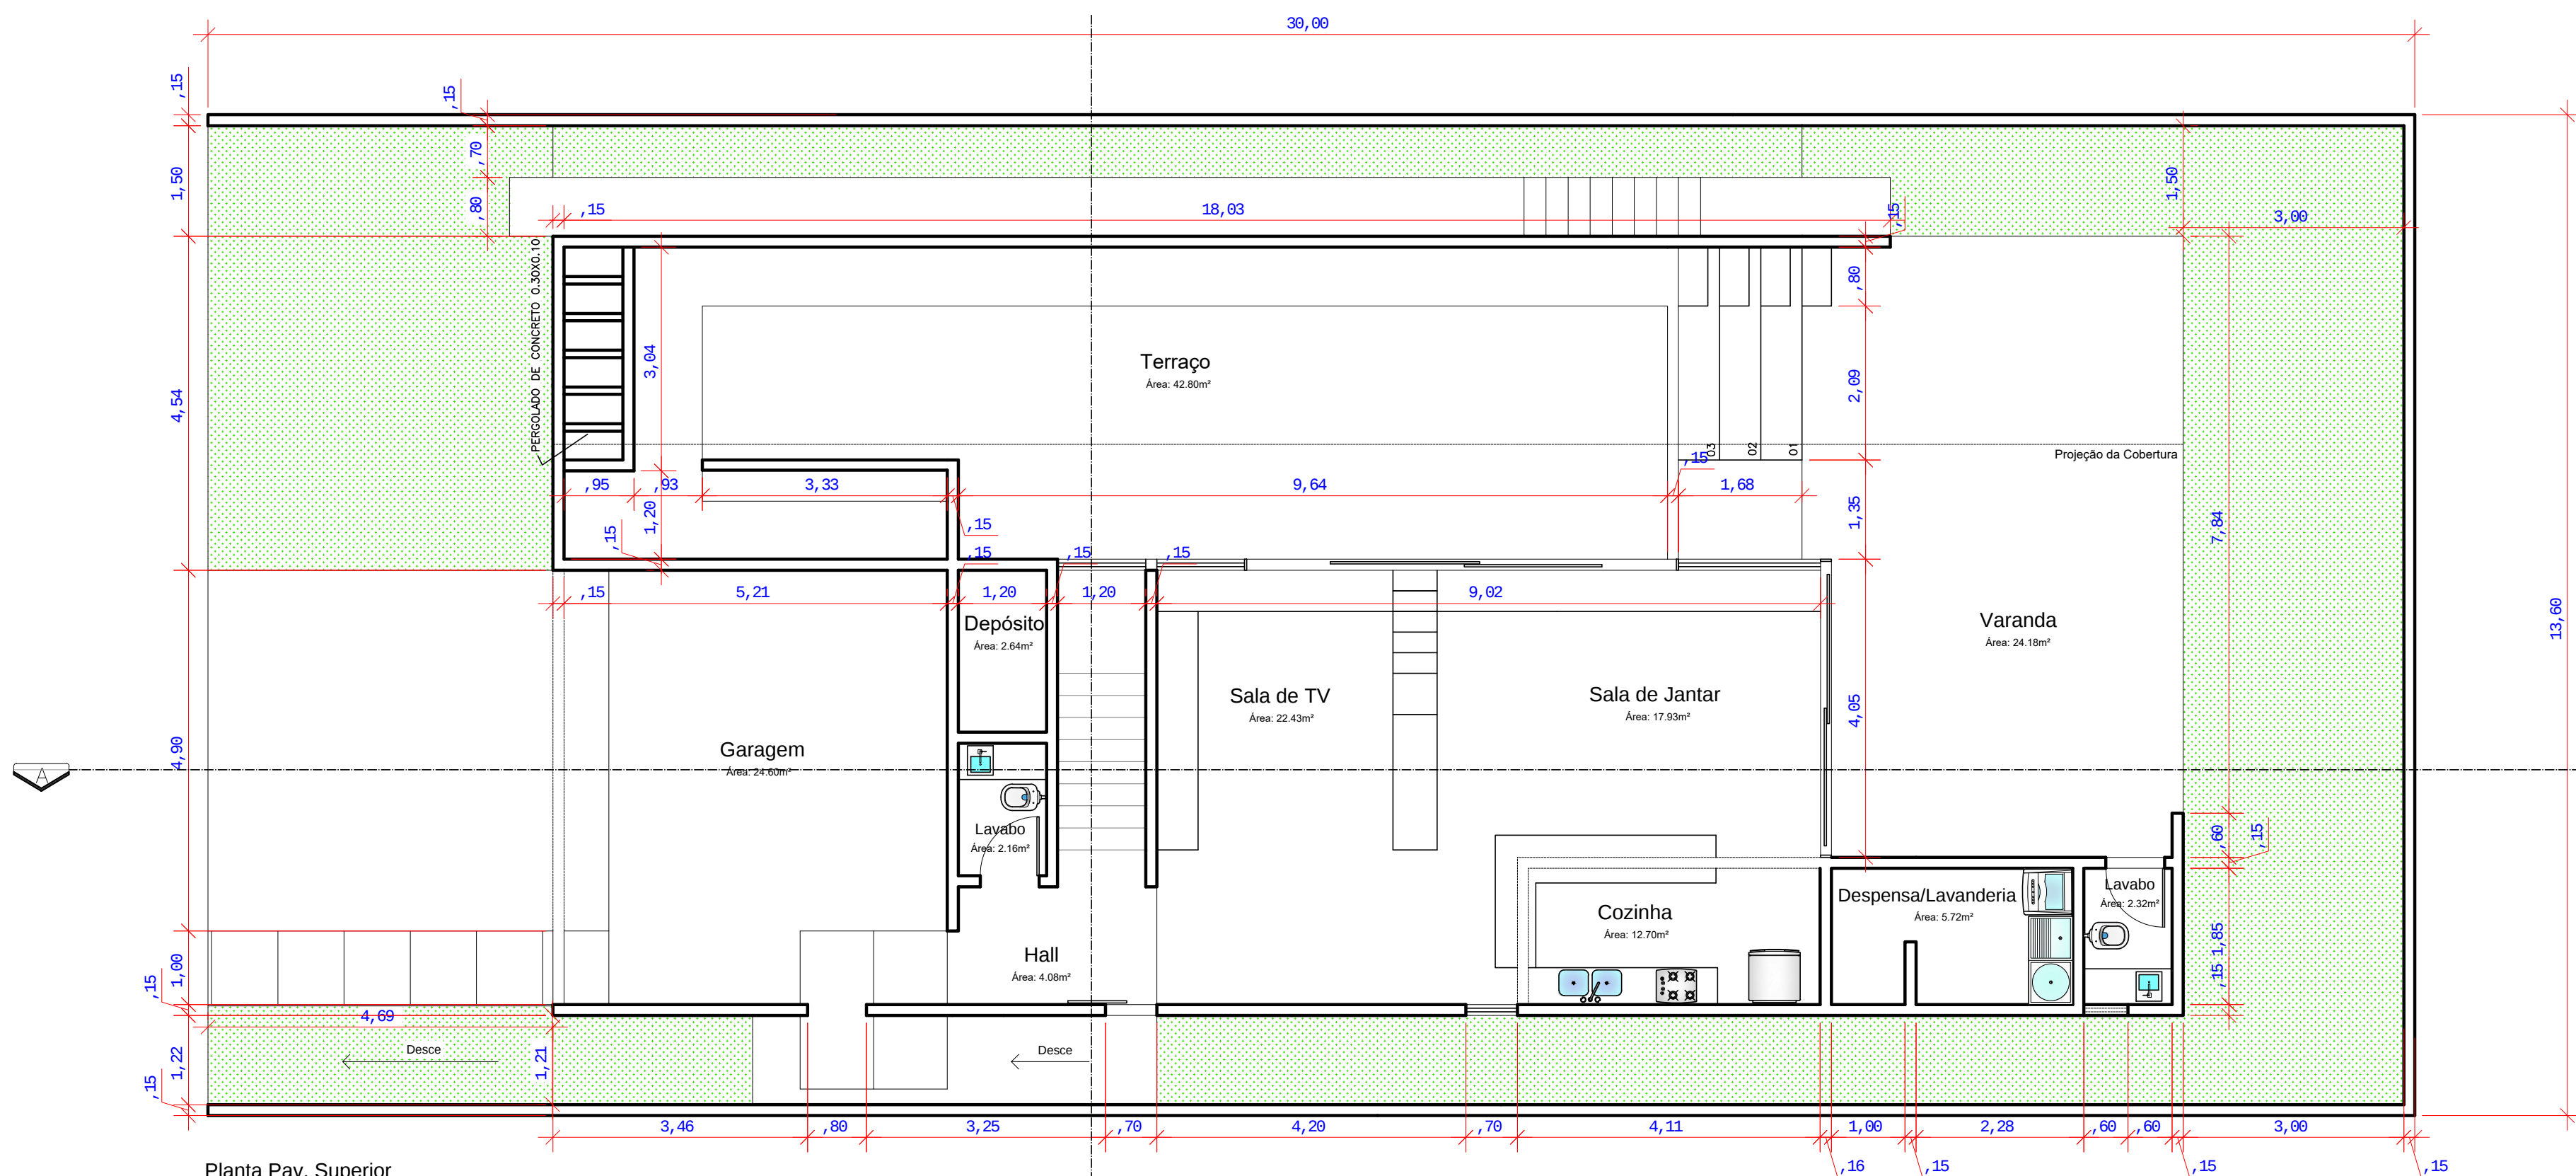

Planta Pav. Superior
Esc. 1/100

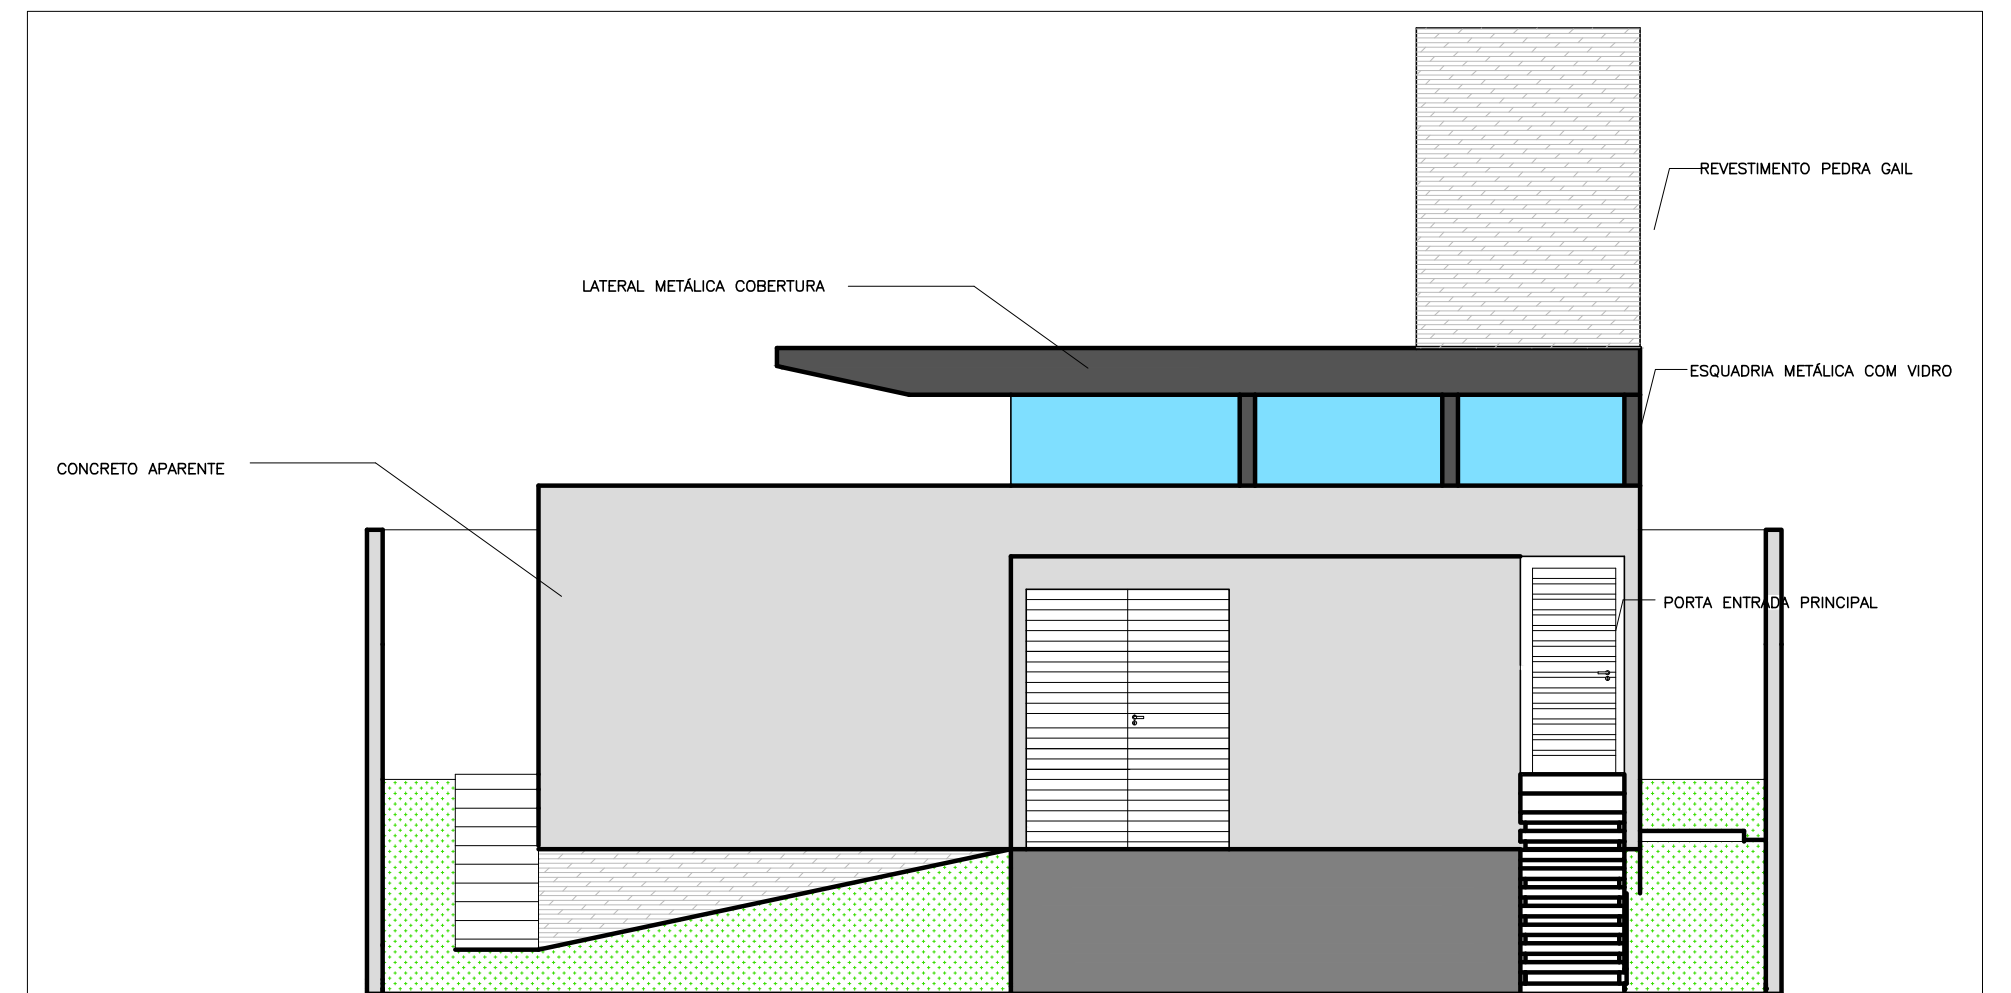

Fachada Frontal
Esc. 1/100

AUTOR DO PROJETO: LUCIANA DE LAURA MUNHÕES FIDELIS CASTILHO
DISCIPLINA: REPRESENTAÇÃO E CRIAÇÃO DIGITAL I
PROFESSOR: GILFRANCO ALVES
CONTEÚDO: PLANTA PAV. DORMITÓRIOS
PLANTA PAV. SUPERIOR
CORTE AA' E CORTE BB'
FACHADA FRONTAL

PRANCHA: ÚNICA
DATA: 10.07.17

ESCALA: INDICADA